Alle Rechte vorbehalten. Urheberrechtlich geschützt durch hanseWasser Bremen GmbH, Birkenfelsstraße 5, 28217 Bremen

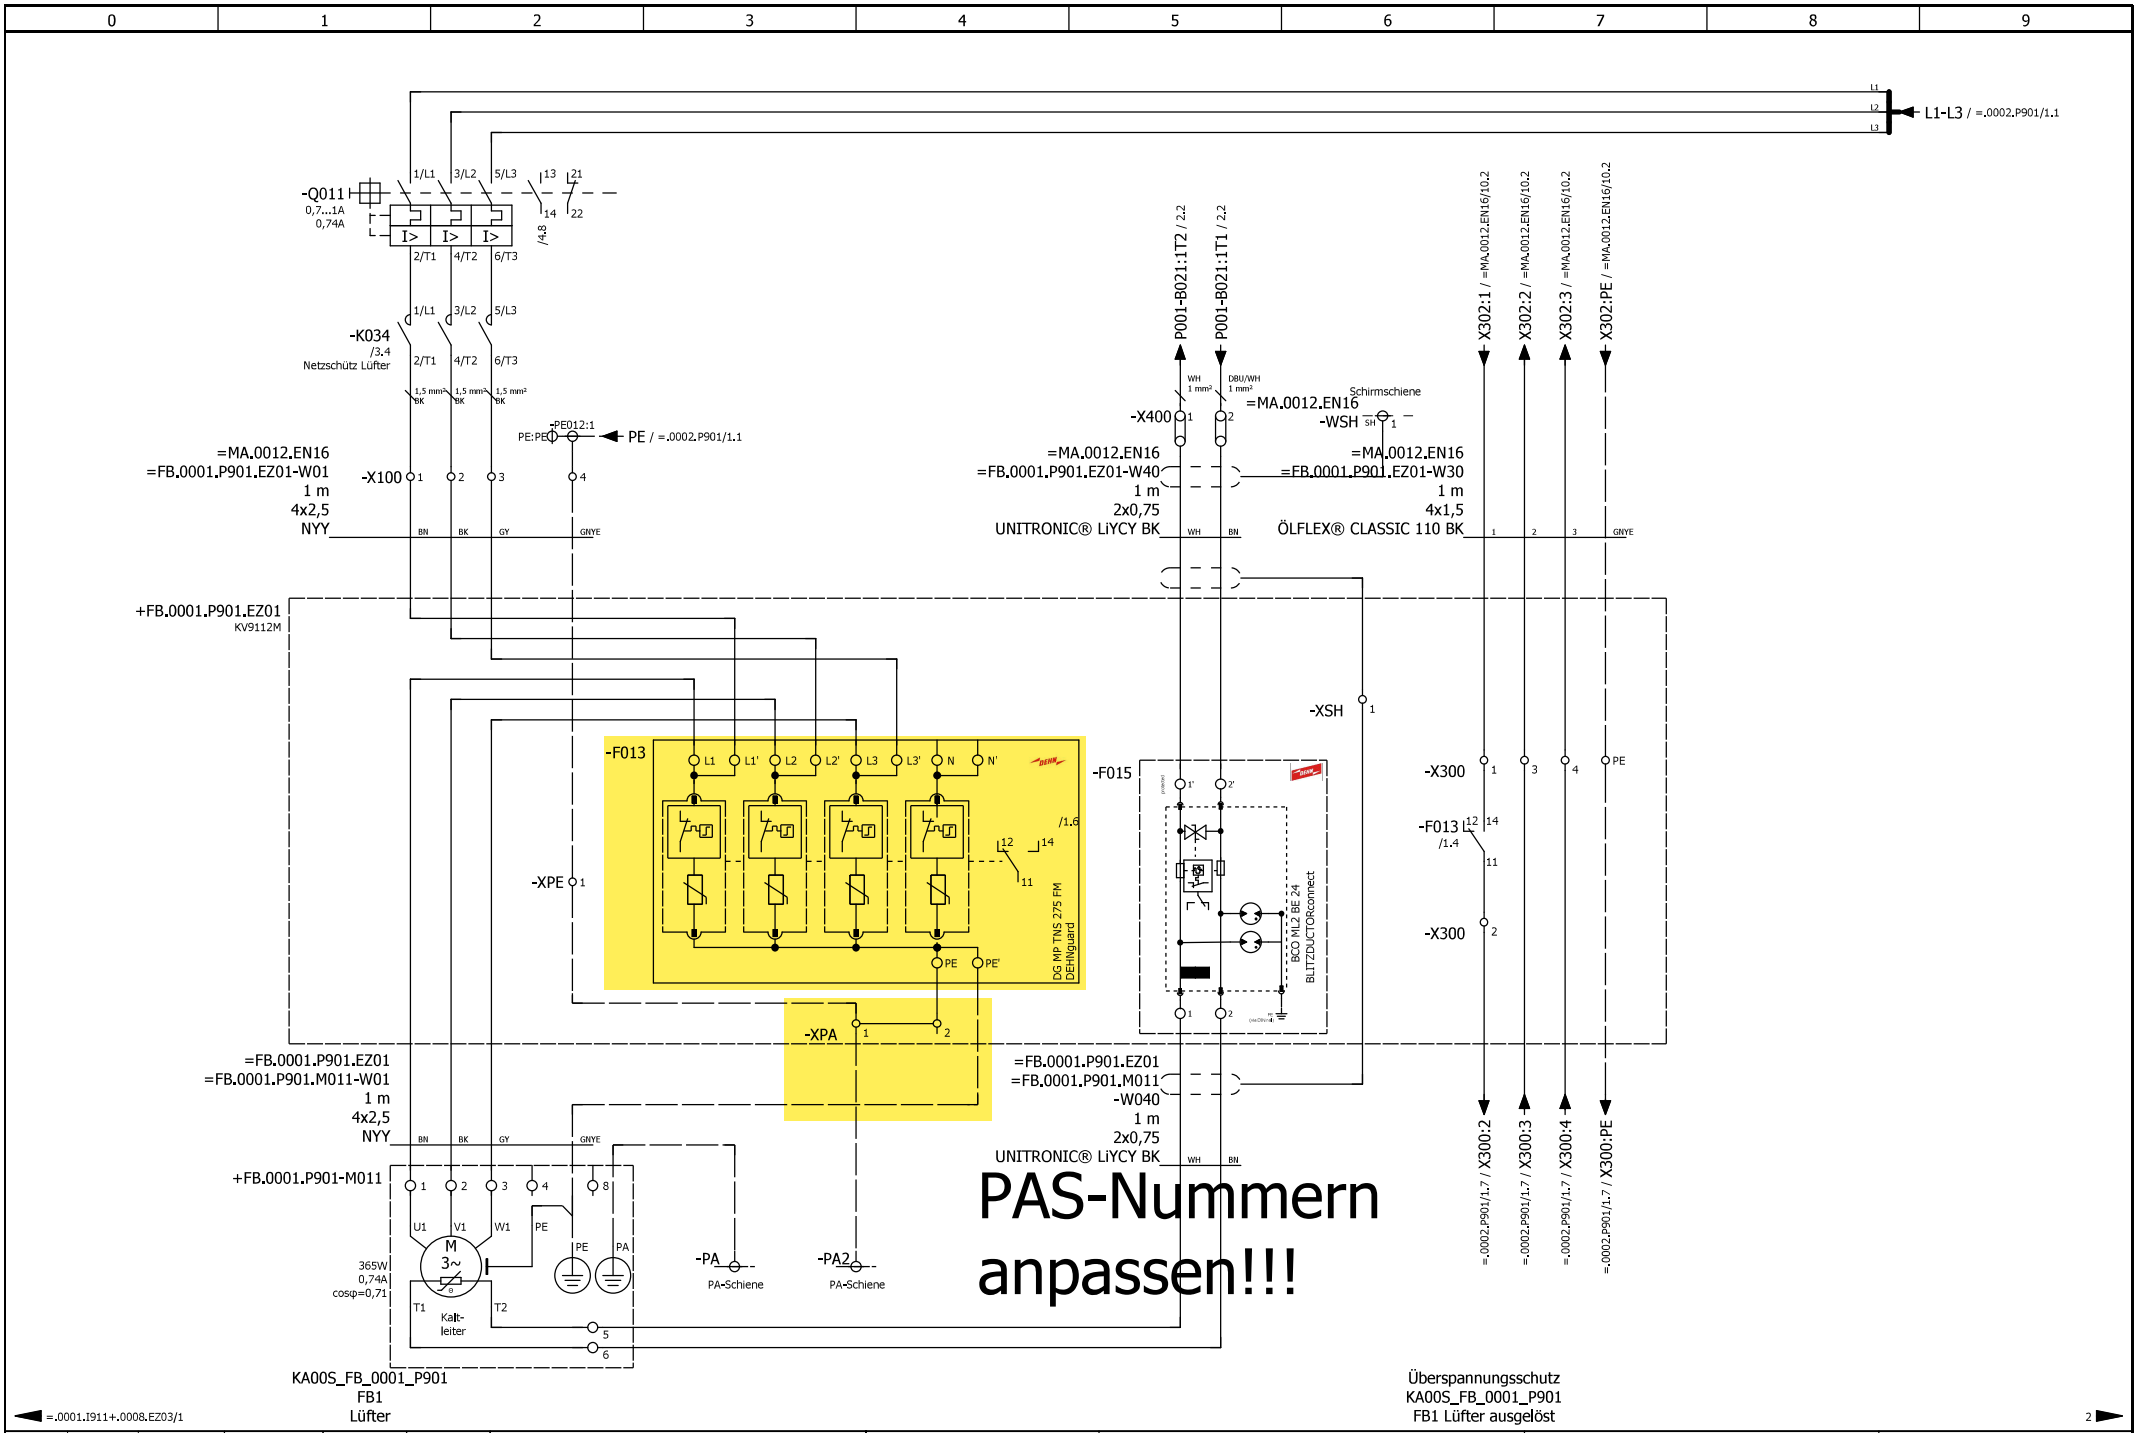

			Ersteller	PROHDE	12.11.24	hanseWasser	Standort: Kläranlage Seehausen	Seitenbenennung: Lüfter Versorgungsgang Faulbehälter 1 Leistung	Anlage: KAS Gaswarnanlage; = FB.0001.P901; + MA.0012.EN16
			Letzter Bearb.	MIKE KUHN	19.09.2025				Revisionsstand / Kommission: 6052587 / Zeichnungsnummer: 17593_001 / Blatt 1 / Bl 5
			Geprüft von						
Änderung	Datum	Name / Kürzel		Name / Kürzel	Datum				

Druckdatum:23.09.2025